


Plan type d'étage - Niveaux supérieurs

700 St-Jacques – 31 109 pieds carrés (2 890 m²)

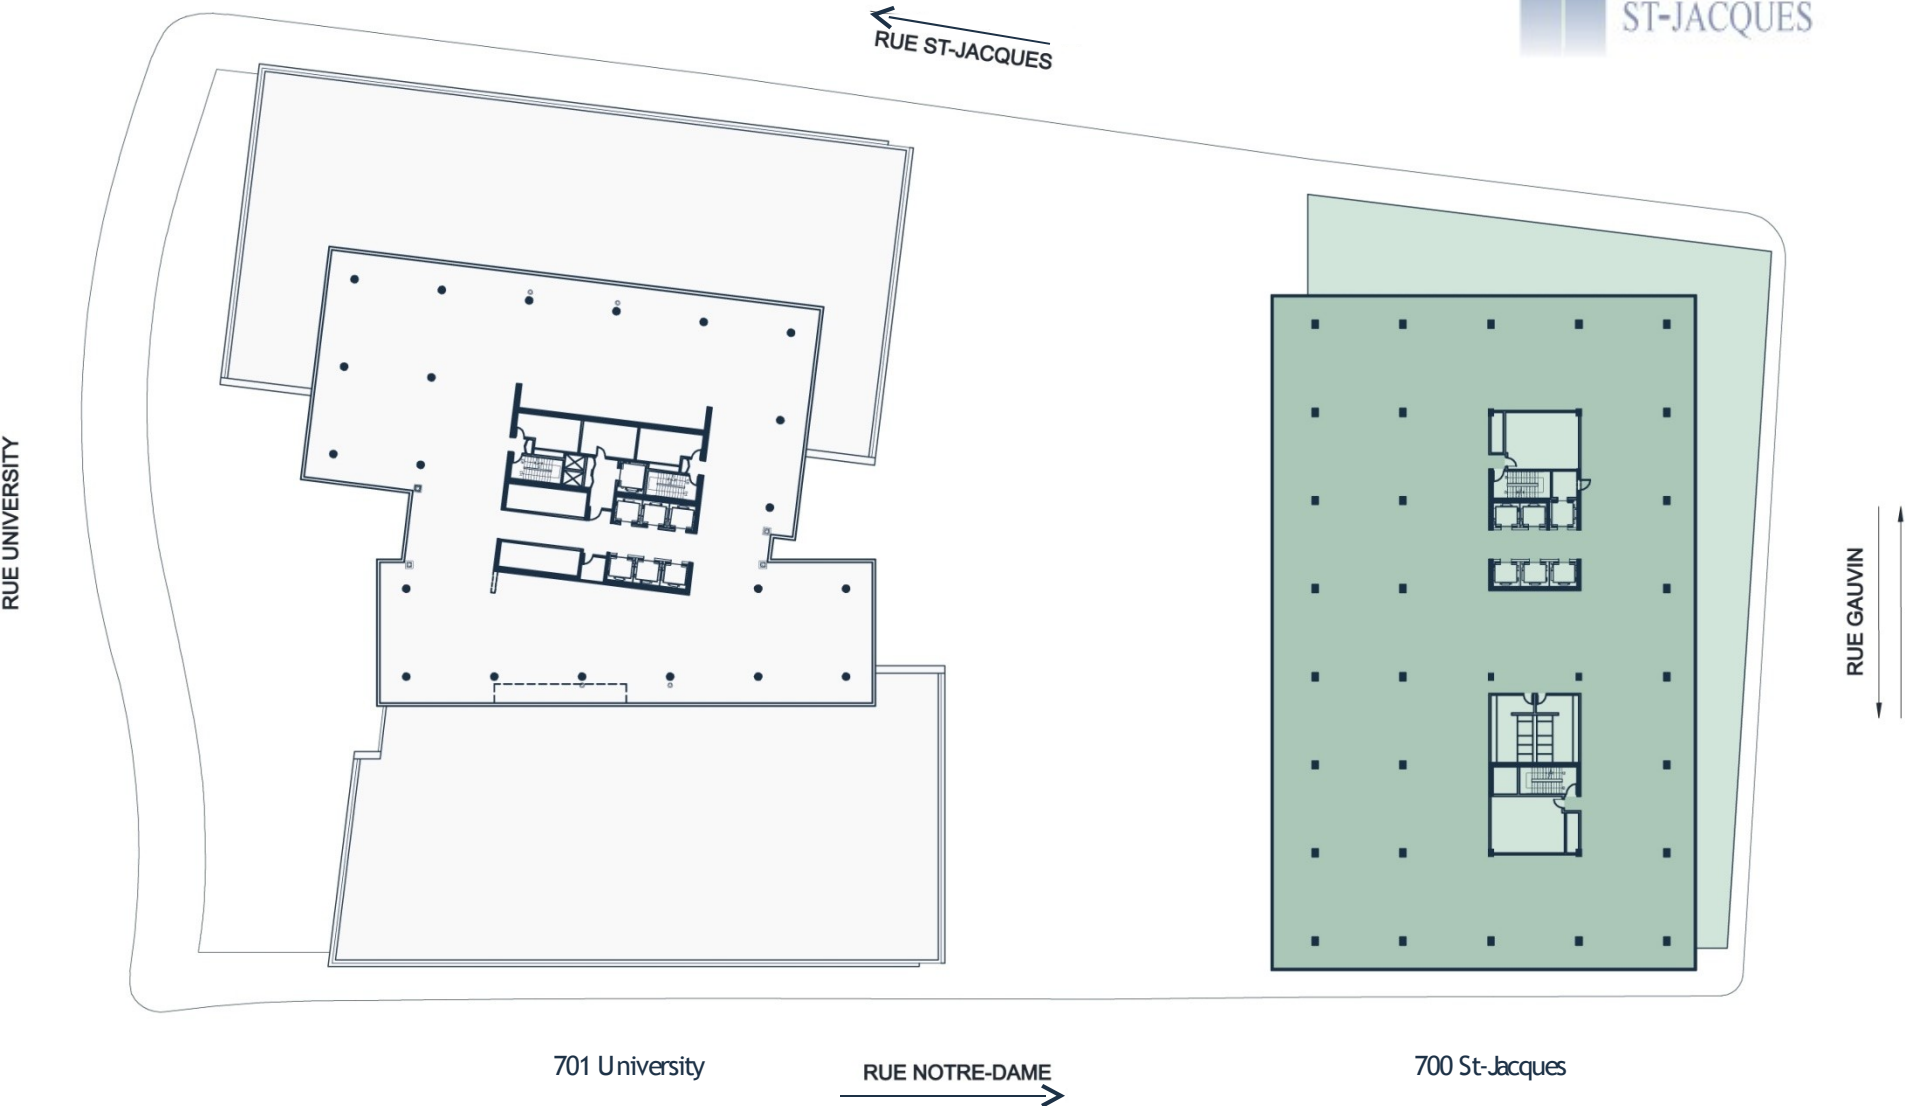

Pas à l'échelle. Présenté à titre d'information seulement.