


Plan type d'étage - Niveaux supérieurs

701 University – 21 965 pieds carrés (2 041 m²)

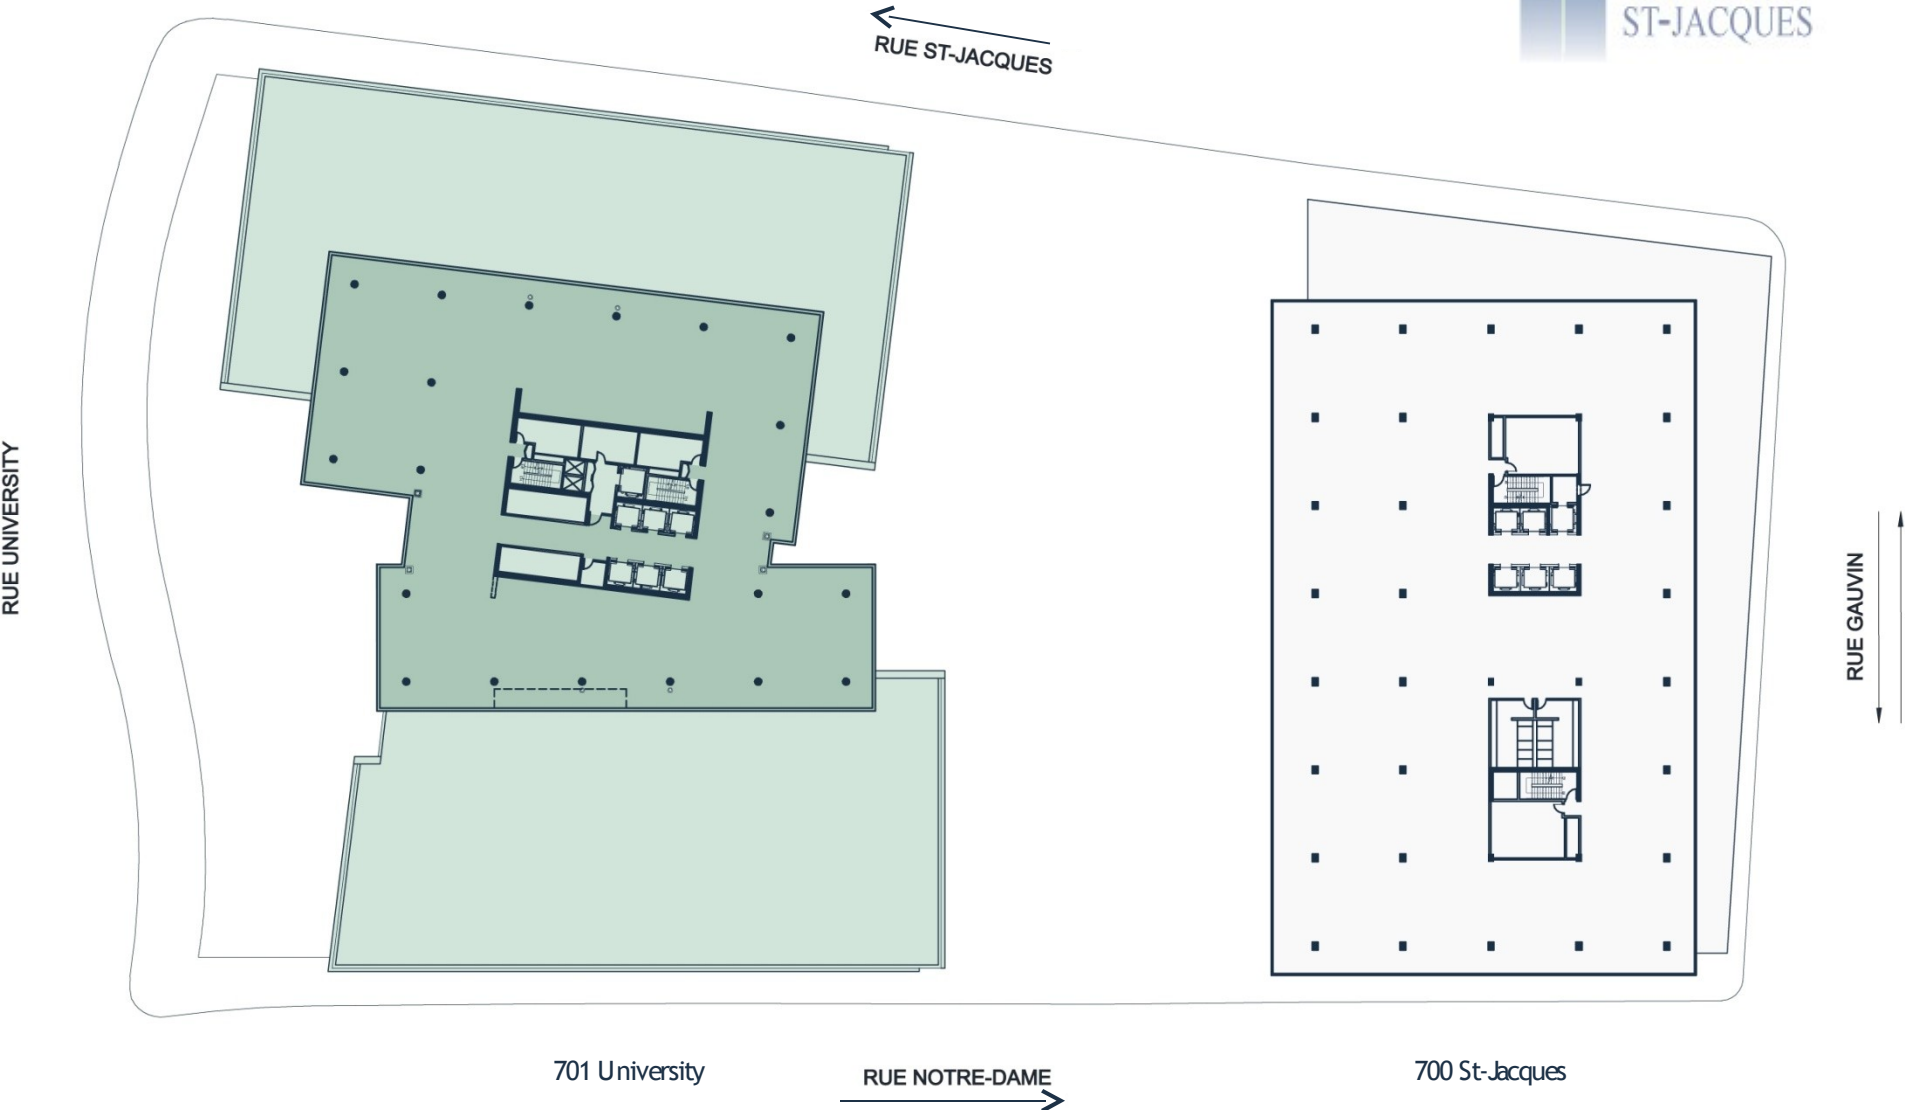

701 University

RUE NOTRE-DAME

700 St-Jacques

Pas à l'échelle. Présenté à titre d'information seulement.