


Plan type d'étage - Niveaux inférieurs

701 University – 50 585 pieds carrés (4 699 m²)

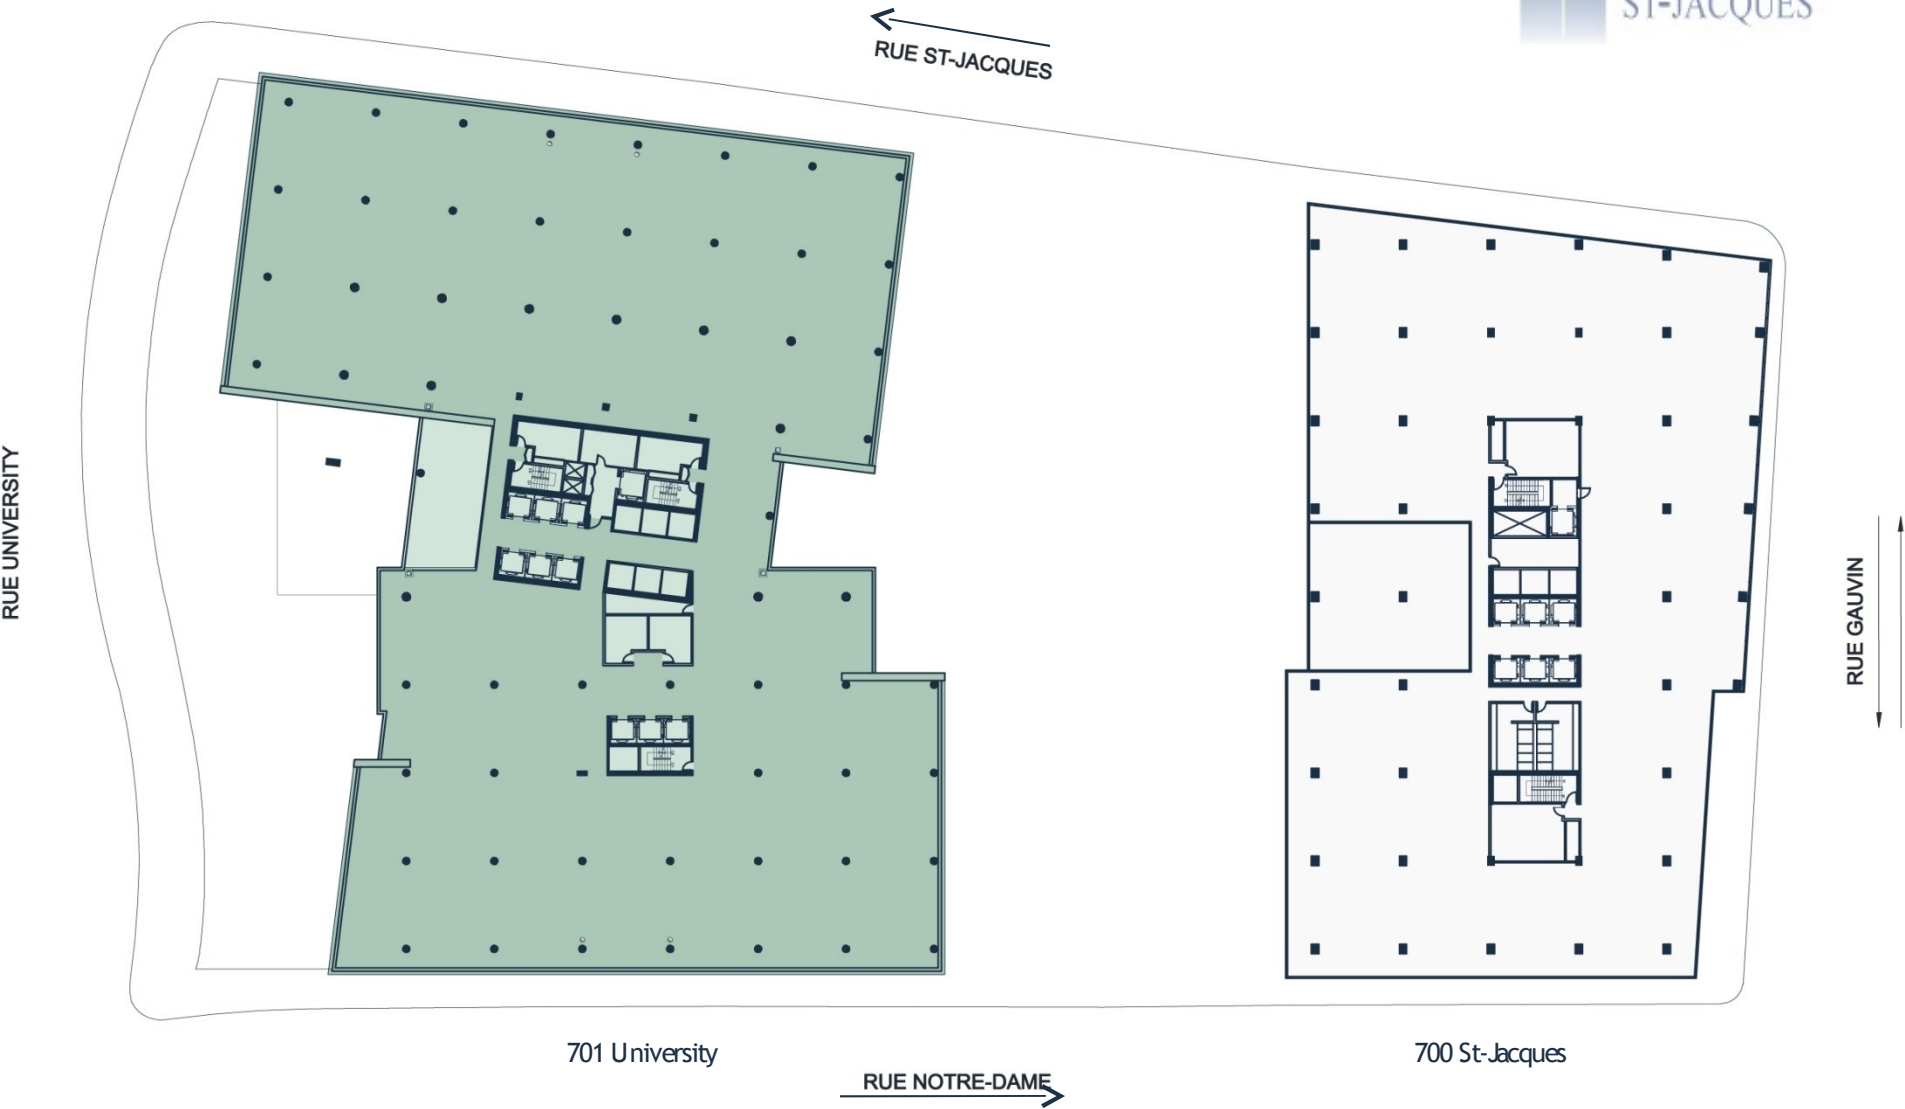

Pas à l'échelle. Présenté à titre d'information seulement.